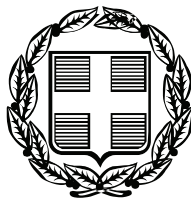


ΕΦΗΜΕΡΙΣ ΤΗΣ ΚΥΒΕΡΝΗΣΕΩΣ

ΤΗΣ ΕΛΛΗΝΙΚΗΣ ΔΗΜΟΚΡΑΤΙΑΣ

ΤΕΥΧΟΣ ΤΕΤΑΡΤΟ **Αρ. Φύλλου 464**

21 Οκτωβρίου 2009

ΠΕΡΙΕΧΟΜΕΝΑ

ΑΠΟΦΑΣΕΙΣ

ΑΠΟΦΑΣΕΙΣ

Αριθμ. πρωτ: 3139 (1)

Κήρυξη αναδασωτέας έκτασης εμβαδού 3,250 στρεμ. στη θέση «Πολυβολεία» περιφέρειας Δήμου Κορυδαλλού.

Ο ΓΕΝΙΚΟΣ ΓΡΑΜΜΑΤΕΑΣ
ΠΕΡΙΦΕΡΕΙΑΣ ΑΤΤΙΚΗΣ

Έχοντας υπόψη:

1. Τις περί Διοικητικής Αποκέντρωσης διατάξεις του ν.3200/1955, όπως τροποποιήθηκε μεταγενέστερα και ισχύει.
2. Τον ν. 2503/97 Διοίκηση, Οργάνωση Περιφέρειας κ.λ.π.
3. Τις διατάξεις του ν. 998/1979 «Περί Προστασίας των Δασών και των δασικών εν γένει εκτάσεων της χώρας και συγκεκριμένα του άρθρου 41 παρ.1 και του άρθρου 38 παρ. 1.
4. Τις υπ' αριθμ. 160417/1180/ 8.7.1980 και 182447/3049/ 24.9.1980 δ/γές του Υπ. Γεωργίας.
5. Την υπ' αριθμ. 3289/28.8.2009 εισήγηση-πρόταση του Δασαρχείου Αιγάλεω.
6. Τη σχετική εισήγηση της Δ/νσης Δασών Δυτ. Αττικής, αποφασίζουμε:

Κηρύσσουμε αναδασωτέα λόγω πυρκαγιάς, με σκοπό τη διατήρηση του χαρακτήρα του δάσους ώστε να αποκλεισθεί η διάθεση της για άλλο σκοπό, την έκταση δάσους εμβαδού τριών στρεμμάτων και διακοσίων πενήντα χιλιοστών του στρέμματος (3,250 στρεμ.) που βρίσκεται στη θέση «Πολυβολεία» περιφέρειας Δήμου Κορυδαλλού και προσδιορίζεται με στοιχεία Α-Β-Γ-Δ-Α στο τοπ. διάγραμμα κλ. 1:500 και στην πιν. Γ.Υ.Σ. 6454/1 κλ. 1:5000, τα οποία αποτελούν αναπόσπαστο μέρος της απόφασης αυτής και συνορεύει:

Ανατολικά: Με δάσος.
Βόρεια: Με δάσος.
Δυτικά: Με δρόμο και εκείθεν δάσος.
Νότια: Με δρόμο και εκείθεν δάσος.

Η αποκατάσταση της βλάστησης θα γίνει με φυσική αναγέννηση ή με πρόγραμμα τεχνητής αναδάσωσης εντός τριών το πολύ ετών που θα καταρτίσει η Υπηρεσία μας.

Η απόφαση αυτή να δημοσιευθεί στην Εφημερίδα της Κυβερνήσεως.

Αθήνα, 28 Σεπτεμβρίου 2009

Ο Γενικός Γραμματέας Περιφέρειας

ΧΑΡΑΛΑΜΠΟΣ ΜΑΝΙΑΤΗΣ

Σ Χ Ε Δ Ι Α Γ Ρ Α Μ Μ Α


εκτάσεως η οποία προτείνεται για κήρυξη ως αναδασωτέας στη Δ.Θ. Πολυβολεία περιφέρειας Δήμου Κορυδαλλού


ΕΘΝΙΚΟ ΤΥΠΟΓΡΑΦΕΙΟ
Για τεχνικούς λόγους στο σχεδιάγραμμα, έγινε σμίκρυνση, κατά ποσοστό 79%

Απόσπασμα από τον χάρτη Γ.Υ.Σ 6454/1 κλ.1:5.000 στο οποίο σημειώνεται η έκταση Α,Β,Γ,Δ,Α για την οποία προτείνεται κήρυξη ως αναδασωτέα

Τοπογραφικό διάγραμμα κλ. 1:500

ΕΜΒ: 3,250 στρ.

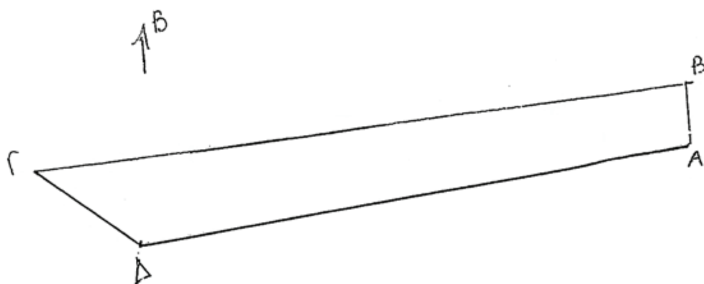

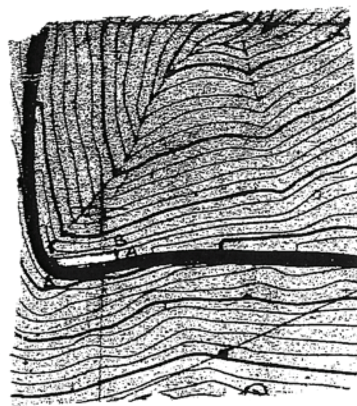



29 ΣΕΠ. 2009

Αιγάλεω 24-8-2009

Ο Συντάκτης

Ε. Γεωργόπο
Δασολόγος

Ανήκει στην 3139/28-9-2009 Απόφαση Γ.Γ.Περιφέρειας Αττικής.

ΘΕΩΡΕΙΤΑΙ

Αιγάλεω 28/8/09
Ο Δ/ντής



Αιγάλεω 10/9/09
Ο Δ/ντής Δασών
Δυτ. Αττικής



Ο Γεν. Γραμματέας
Περιφέρειας Αττικής

ΧΑΡΑΛΑΜΠΟΣ ΜΑΝΙΑΤΗΣ

Αριθμ. 21513 (2)

Καθορισμός ορίων αιγιαλού και παραλίας στη θέση «Πηλός Τραπεζάκι» Καραβάδου Δήμου Λειβαθούς Ν. Κεφαλληνίας.

Ο ΓΕΝΙΚΟΣ ΓΡΑΜΜΑΤΕΑΣ ΠΕΡΙΦΕΡΕΙΑΣ
ΙΟΝΙΩΝ ΝΗΣΩΝ

Έχοντας υπόψη:

1. Τις διατάξεις του ν. 2971/2001 (ΦΕΚ 285/τ.Α΄/19.12.2001) «περί αιγιαλού και παραλίας».

2. Τις διατάξεις του ν.δ/τος 439/1970 «περί συμπληρώσεως των διατάξεων περί αιγιαλού».

3. Τις διατάξεις του ν. 3200/1955 «περί διοικητικής αποκέντρωσης» όπως αυτές τροποποιήθηκαν και ισχύουν σήμερα με τα ν.δ. 532/1970 β.δ/04/1970, β.δ. 705/1970, β.δ. 192/1972, π.δ. 71/1984, π.δ. 347/1986, ν. 2026/1992 και π.δ. 97/1993.

4. Τις διατάξεις του άρθρου 19 παρ. 5 ν. 2344/1995, του άρθρου 52 παρ.6 ν. 2218/1994, του άρθρου 4 παρ. 7 του ν. 2240/1994, δυνάμει των οποίων αρμοδιότητες του Υπουργείου Οικονομικών που είχαν μεταβιβασθεί στους Νομάρχες, ανήκουν στον Περιφερειακό Δ/ντή, σε συνδυασμό με αυτές του άρθρου 14 παρ. 2 του ν. 2399/1996 με τις οποίες προβλέπεται η κατάργηση των θέσεων των Περ/κων Δ/ντών, οι αρμοδιότητες πλέον του οποίου περιήλθαν στο Γενικό Γραμματέα της Περιφέρειας και ασκούνται από τον αναπληρωτή Περ/κό Δ/ντή.

5. Τις διατάξεις του τέταρτου εδαφίου της παρ. 2 του άρθρου 1 και της παρ. 6 του ιδίου άρθρου του ν. 2503/1997 «Διοίκηση, οργάνωση στελέχωση της Περιφέρειας, ρύθμιση θεμάτων για την Τοπική Αυτοδιοίκηση και άλλες διατάξεις» (ΦΕΚ 107/Α΄), σύμφωνα με τις οποίες οι Περιφερειακές Υπηρεσίες του Υπουργείου Οικονομικών, που συγκροτούσαν την Περιφερειακή Διοίκηση του Νόμου ή της Νομαρχίας, δεν υπήχθησαν στην ενιαία οργανική μονάδα της Περιφέρειας , ούτε καταργήθηκαν αλλά αποτελούν από 1.9.1997, Υπηρεσίες του Υπουργείου Οικονομικών.

6. Το υπ' αριθμ. 28979/31.7.1997 έγγραφο της Δ/νσης Διοίκησης του Υπουργείου Εσωτερικών, Δημ. Διοίκησης και Αποκέντρωσης, σύμφωνα με το οποίο οι αρμοδιότητες του Γενικού Γραμματέα της Περιφέρειας σε θέματα Υπηρεσιών του Υπουργείου Οικονομικών, μεταφέρονται από 1.9.1997 στον Υπουργό Οικονομικών.

7. Τις διατάξεις της παρ. 21 του άρθρου 46 του ν. 3220/2004 (ΦΕΚ 15/τΑ΄/28.1.2004 «Μεταβίβαση αρμοδιοτήτων του Υπουργού Οικονομίας και Οικονομικών στον Γεν. Γραμματέα της Περιφέρειας.»

8. Το υπ' αριθμ. 1030067/296/Α0006/7.4.2004 έγγραφο της Δ/νσης Οργάνωσης της Γενικής Δ/νσης Διοικητικής Υποστήριξης του Υπουργείου Οικονομίας και Οικονομικών «Διευκρινίσεις για τις αρμοδιότητες των Υφυπουργών Οικονομίας και Οικονομικών που περιέχονται από 10.4.2004 στους Γεν. Γραμματείς Περιφερειών».

9. Την από 22.4.2008 έκθεση της επιτροπής καθορισμού των ορίων αιγιαλού-παραλίας στη θέση «Πηλός Τραπεζάκι» Καραβάδου Δήμου Λειβαθούς και το από Φεβρουάριο του 2008 τοπογραφικό υψομετρικό διάγραμμα, κλίμακας 1/500 το οποίο έχει συνταχθεί από τον τοπογράφο μηχ/κο Νικόλαο Κώστα σε μία (1) πινακίδα, ελέγχθηκε κατά το δυνατό ως προς την ακρίβεια της αποτύπωσης στις 21.3.2008 από την τοπογράφο μηχ/κο Μαρμαρά Αθηνά υπάλληλο της Κτηματικής Υπηρεσίας Κεφ/νίας και θεωρήθηκε την ίδια ημερομηνία από την Προϊστάμένη της Κτηματικής Υπηρεσίας Ν. Κεφαλληνίας.

10. Το υπ' αριθμ. 544.5/271/09/6.5.2009 έγγραφο του Γενικού Επιτελείου Ναυτικού, αποφασίζουμε:

Επικυρώνουμε την από 22.4.2008 έκθεση της κατά το άρθρο 3 του ν. 2971/2001 αρμόδιας Επιτροπής περί χάραξης των ορίων αιγιαλού παραλίας στη θέση «Πηλός Τραπεζάκι» Καραβάδου Δήμου λειβαθούς Ν. Κεφαλληνίας καθώς επίσης και το από Φεβρουάριο του 2008 τοπογραφικό υψομετρικό διάγραμμα κλίμακας 1/500, το οποίο έχει συνταχθεί από τον τοπογράφο μηχ/κο Νικόλαο Κώστα σε μία (1) πινακίδα, ελέγχθηκε κατά το δυνατό ως προς την ακρίβεια της αποτύπωσης στις 21.3.2008 από την τοπογράφο μηχ/κο Μαρμαρά Αθηνά υπάλληλο της Κτηματικής Υπηρεσίας Κεφ/νίας και θεωρήθηκε την ίδια ημερομηνία από την Προϊσταμένη της Κτηματικής Υπηρεσίας Ν. Κεφαλληνίας.

Στο τοπογραφικό αυτό διάγραμμα καθορίστηκε η οριογραμμή του αιγιαλού με κόκκινη συνεχή πολυγωνική γραμμή με στοιχεία (ΦΕΚ 1278 Δ΄/31.12.2004 θέση «Αγ. Θωμάς») Α18ΞΑ1,Α2,.... Α17, Α18 Ξ1 (ΦΕΚ 17Δ/29.4.1985 θέση «Νησί (Τραπεζάκι)»).

Η οριογραμμή της παραλίας με κίτρινη συνεχή πολυγωνική γραμμή, με στοιχεία (ΦΕΚ 12786/31.12.2004 θέση «Αγ.Θωμάς») Π14ΞΠ1, Π2,..., Π17,Π18Ξ1' (ΦΕΚ 176Δ/29.4.1985 θέση «Νησί (Τραπεζάκι)).

Αποφαίνεται ότι δεν υφίσταται παλαιός αιγιαλός.

Επισημαίνεται ότι οι συντεταγμένες των κορυφών Α18, Π18 δεν προσδίδουν εξάρτηση στις κορυφές 1 και 1' της όμορης υπόθεσης «Νησί Τραπεζάκι».

Η ζώνη παραλίας έχει πλάτος 15 μ. για να εξυπηρετούνται οι σκοποί του άρθρου 1 παρ. 2 του ν. 2971/2001.

Εντός των ορίων του αιγιαλού δεν υπάρχουν κατασκευές. Εντός της ζώνης παραλίας δεν υπάρχουν κατασκευές.

Η παρούσα απόφαση μαζί με την έκθεση της Επιτροπής και το τοπογραφικό διάγραμμα, να δημοσιευθούν στην Εφημερίδα της Κυβερνήσεως.

Η απόφαση αυτή να δημοσιευθεί στην Εφημερίδα της Κυβερνήσεως.

Κέρκυρα, 1 Οκτωβρίου 2009

Ο Γενικός Γραμματέας Περιφέρειας
ΣΩΤΗΡΙΟΣ Θ. ΒΟΣΔΟΥ

ΕΚΘΕΣΗ
ΕΠΙΤΡΟΠΗΣ ΚΑΘΟΡΙΣΜΟΥ ΤΩΝ ΟΡΙΩΝ ΑΙΓΙΑΛΟΥ
ΚΑΙ ΠΑΡΑΛΙΑΣ

Άρθρου 3 του ν. 2971/2001 που συγκροτήθηκε με την υπ' αριθμ. 2313/30.8.2006 απόφαση Οικονομικής Επιθεώρησης Ιονίων Νήσων.

ΘΕΜΑ: Καθορισμός, για πρώτη φορά, των ορίων αιγιαλού και παραλίας στη θέση «Πηλός Τραπεζάκι» Καραβάδου Δήμου Λειβαθούς του Ν. Κεφαλληνίας.

Στο Αργοστόλι σήμερα την 22.4.2008 ημέρα Τρίτη οι υπογεγραμμένοι:

1. Παπαδάτου-Βουτσινά Μαρία, Προϊσταμένη Κτηματικής Υπηρεσίας ως Πρόεδρος.

2. Μαρμαρά Αθηνά Τοπογράφο Μηχ/κό, υπάλληλο Κτηματικής Υπηρεσίας Κεφ/νίας ως μέλος.

3. Μάζης Αντώνιος, Λιμενάρχης Κεφαλληνίας ως μέλος,

4. Θεοπεφτάτου Αφροδίτη Προϊσταμένη Δ/νσης Πολεοδομίας Ν. Α Κεφαλληνίας ως μέλος.

5. Χαλμούκης Ιωάννης Δ/ντής Χωροταξίας και Περιβάλλοντος Περιφέρειας Ιονίων Νήσων ο οποίος δεν προσήλθε, ούτε ο νόμιμος αναπληρωτής του, αν και νόμιμα προσκλήθηκαν, αποτελούντες την Επιτροπή καθορισμού ορίων αιγιαλού και παραλίας, που συγκλήθηκε μετά από σχετική πρόσκληση της Προέδρου της, με γραμματέα της επιτροπής τη Γιαννάκη Ροζαλία, υπάλληλο Κτηματικής Υπηρεσίας Κεφαλληνίας

ΛΑΒΟΝΤΕΣ ΥΠ' ΟΨΗ:

1. Την από 26.2.2008 αίτηση του Δήμου Λειβαθούς με την οποία ζητείται ο καθορισμός των ορίων του αιγιαλού στη θέση «Πηλός Τραπεζάκι» Καραβάδου Δήμου Λειβαθούς Ν. Κεφαλληνίας.

2. Τα συνταχθέντα από τον τοπογράφο μηχ/κο Νικόλαο Κώστα, το Φεβρουάριο του 2008 τοπογραφικά και υψομετρικά διαγράμματα της παραπάνω περιοχής σε μία (1) πινακίδα με κλίμακα 1:500 ελεγμένα κατά το δυνατό για την ακρίβεια της αποτύπωσης από τη Μαρμαρά Αθηνά Τοπογράφο Μηχ/κό, υπάλληλο Κτηματικής Υπηρεσίας Κεφ/νίας και θεωρημένα από την Προϊσταμένη της Κτηματικής Υπηρεσίας στις 21.3.2008, όπως ορίζουν οι διατάξεις του άρθρου 4 του ν. 2971/2001.

3. Τις διατάξεις του ν. 2971/2001 «Αιγιαλός παραλία και άλλες διατάξεις».

4. Την αντίληψη που δημιουργήθηκε, κατά την επιτόπια μετάβαση μας στην παραπάνω θέση σχετικά με το πλάτος της βρεχόμενης από το χειμέριο κύμα ξηράς με τα λοιπά συναφή στοιχεία. Ήτοι:

α) την γεωμορφολογία του εδάφους και πιο αναλυτικά ότι:

Η μορφολογία της ακτής είναι γαιώδης με απότομη κλίση.

Της ακτής συνέχονται εκτάσεις με μεγάλη κλίση, έδαφος γαιώδες εκτός σχεδίου όπου υπάρχουν κάποιες κατασκευές.

Το φυσικό όριο βλάστησης συνίσταται από θαμνώδη βλάστηση.

β) δεν υπάρχουν παράκτιοι φυσικοί πόροι.

γ) η περιοχή προσβάλλεται κυρίως από ΝΔ ανέμους έντασης έως 7 - 8 Beaufort.

δ) τη μορφολογία του πυθμένα ο οποίος είναι αμμώδης χωρίς μεγάλη κλίση.

ε) πρόκειται για ακτή που έχει μεγάλο ανάπτυγμα πελάγους.

στ) δεν υπάρχουν τεχνικά έργα.

ζ) το γεγονός ότι δεν υπάρχουν εγκεκριμένες χωροταξικές κατευθύνσεις και χρήσεις γης που να επηρεάζουν την παράκτια ζώνη.

η) Αν και δεν υπάρχουν καταγεγραμμένα Δημόσια Κτήματα διαχειριζόμενα από το Υπουργείο Οικονομίας και Οικονομικών, συνεχόμενα του αιγιαλού, το Δημόσιο επιφυλάσσεται παντός δικαιώματος του.

θ) δεν υφίσταται Κτηματολόγιο.

ι) η περιοχή ανήκει στο Δίκτυο Natura 2000 (GR2220004).

6. Την ύπαρξη καθορισμού ορίων αιγιαλού και παραλίας ανατολικά της εξεταζόμενης περιοχής (θέση «Νησί (Τραπεζάκι)») ΦΕΚ 176/Δ/29.4.1985) και δυτικά (θέση «Αγ. Θωμάς» ΦΕΚ 12785/31.12.2004), αποφασίζουμε:

1. α) Καθορίζουμε την οριογραμμή του αιγιαλού με ερυθρή συνεχή πολυγωνική γραμμή (ΦΕΚ 12785/31.12.2004 θέση «Αγ.Θωμάς»)Α18ΞΑ1,Α2,.... Α17,Α18Ξ1(ΦΕΚ 176Δ/ 29.4.1985 θέση «Νησί (Τραπεζάκι)») της οποίας οι κορυφές είναι εξαρτημένες από το κρατικό τριγωνομετρικό δίκτυο.

β) Καθορίζουμε την οριογραμμή της παραλίας με κίτρινη συνεχή πολυγωνική γραμμή (ΦΕΚ 12785731.12.2004 θέση «Αγ.Θωμάς») Π14ΞΠ1, Π2,..., Π17,Π18Ξ1' (ΦΕΚ 1765/ 29.4.1985 θέση «Νησί (Τραπεζάκι) της οποίας οι κορυφές είναι εξαρτημένες από το κρατικό τριγωνομετρικό δίκτυο.


Επισημαίνεται ότι οι συντεταγμένες των κορυφών Α18, Π18 δεν προσδίδουν εξάρτηση στις κορυφές 1 και 1' της όμορης υπόθεσης «Νησί Τραπεζάκι».


2. Καθορίζουμε τη ζώνη παραλίας σε πλάτος 15 μ. ενιαία παράλληλα προς την γραμμή αιγιαλού, για να εξυπηρετηθούν οι σκοποί της παρ. 2 του άρθρου 1 του ν. 2971/2001.

3. Δεν υπάρχει παλαιός αιγιαλός

Η Επιτροπή

Η Πρόεδρος	Τα Μέλη
ΜΑΡΙΑ ΠΑΠΑΔΑΤΟΥ - ΒΟΥΤΣΙΝΑ	ΑΘΗΝΑ ΜΑΡΜΑΡΑ ΑΦΡΟΔΙΤΗ ΘΕΟΠΕΦΤΑΤΟΥ ΑΝΤΩΝΙΟΣ ΜΑΖΗΣ

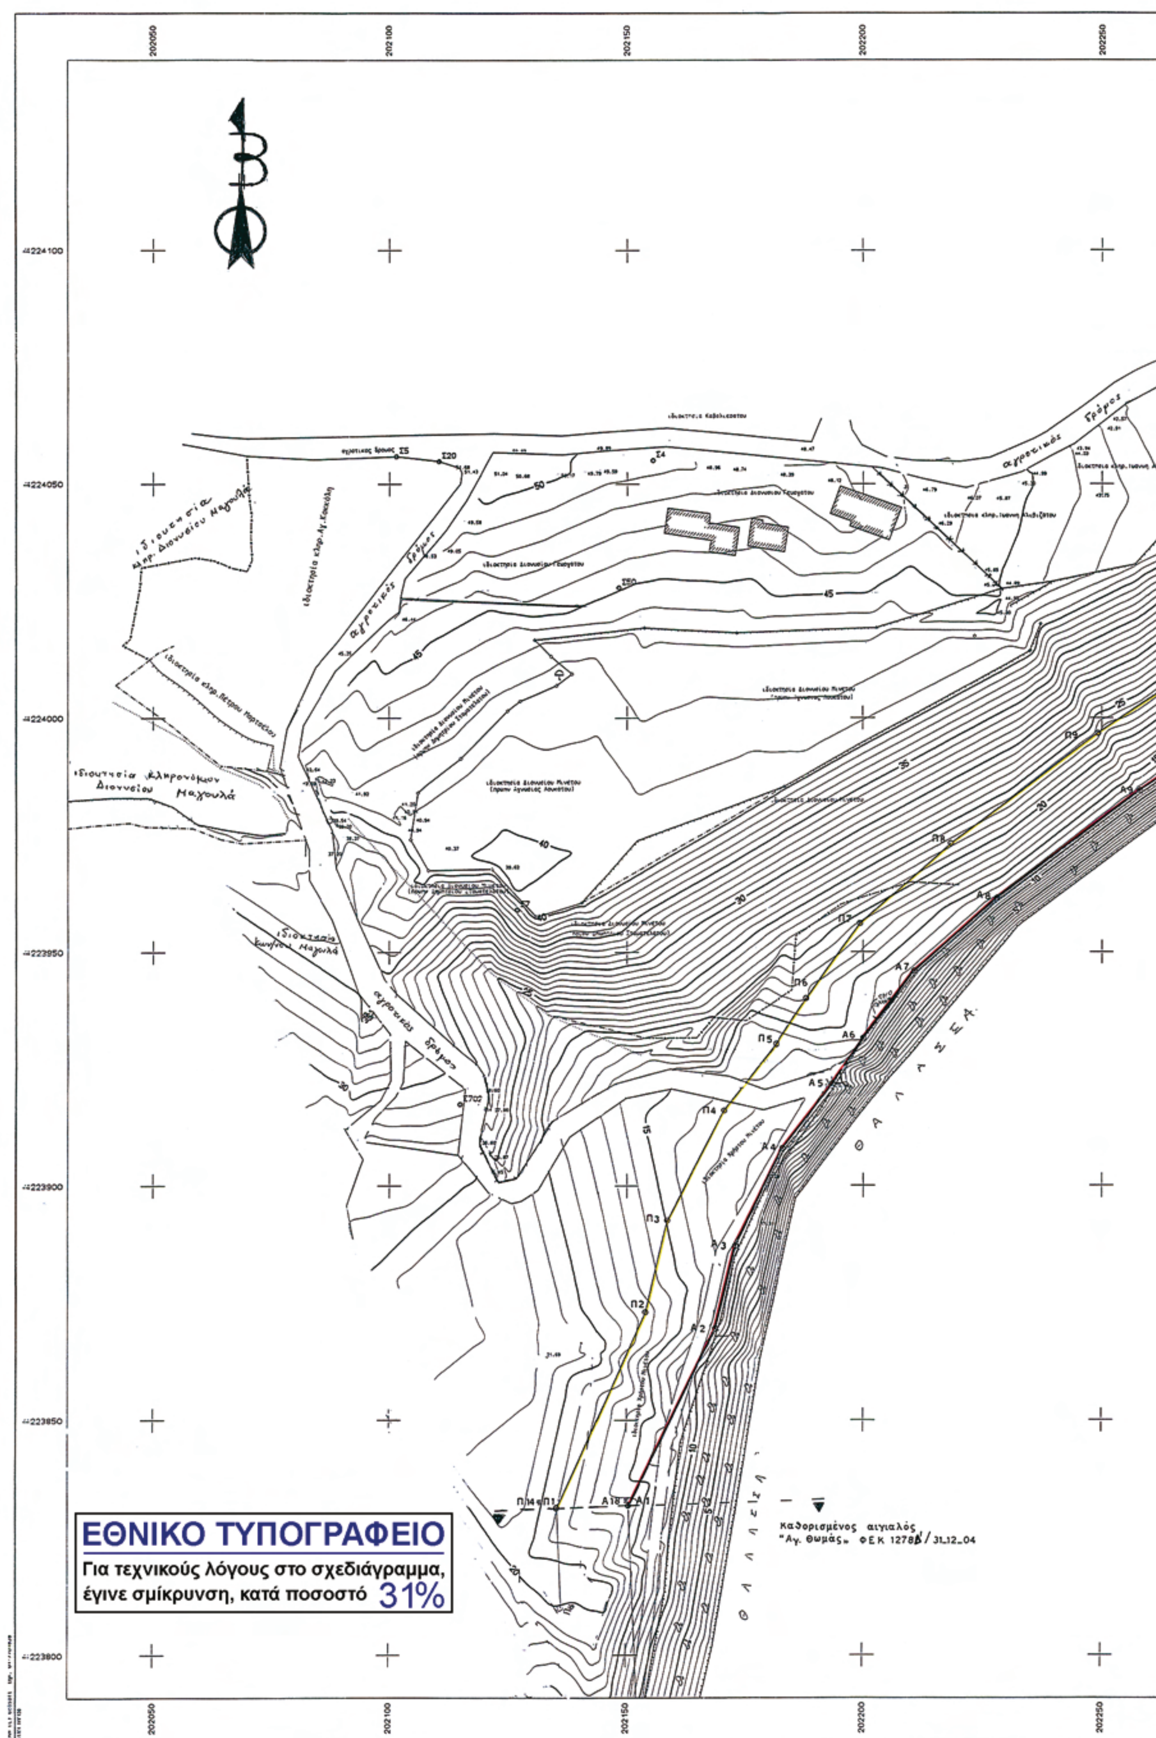
202050
202100
202150
202200
202250
4224100
4224050
4224000
4223950
4223900
4223850
4223800
αγροτικός δρόμος
Θ Α Λ Α Σ Σ Α
Καθορισμένος αιγιαλός
"Αγ. Θωμάς" ΦΕΚ 1278Δ/31_12_04
ΕΘΝΙΚΟ ΤΥΠΟΓΡΑΦΕΙΟ
Για τεχνικούς λόγους στο σχεδιάγραμμα,
έγινε σμίκρυνση, κατά ποσοστό 31%

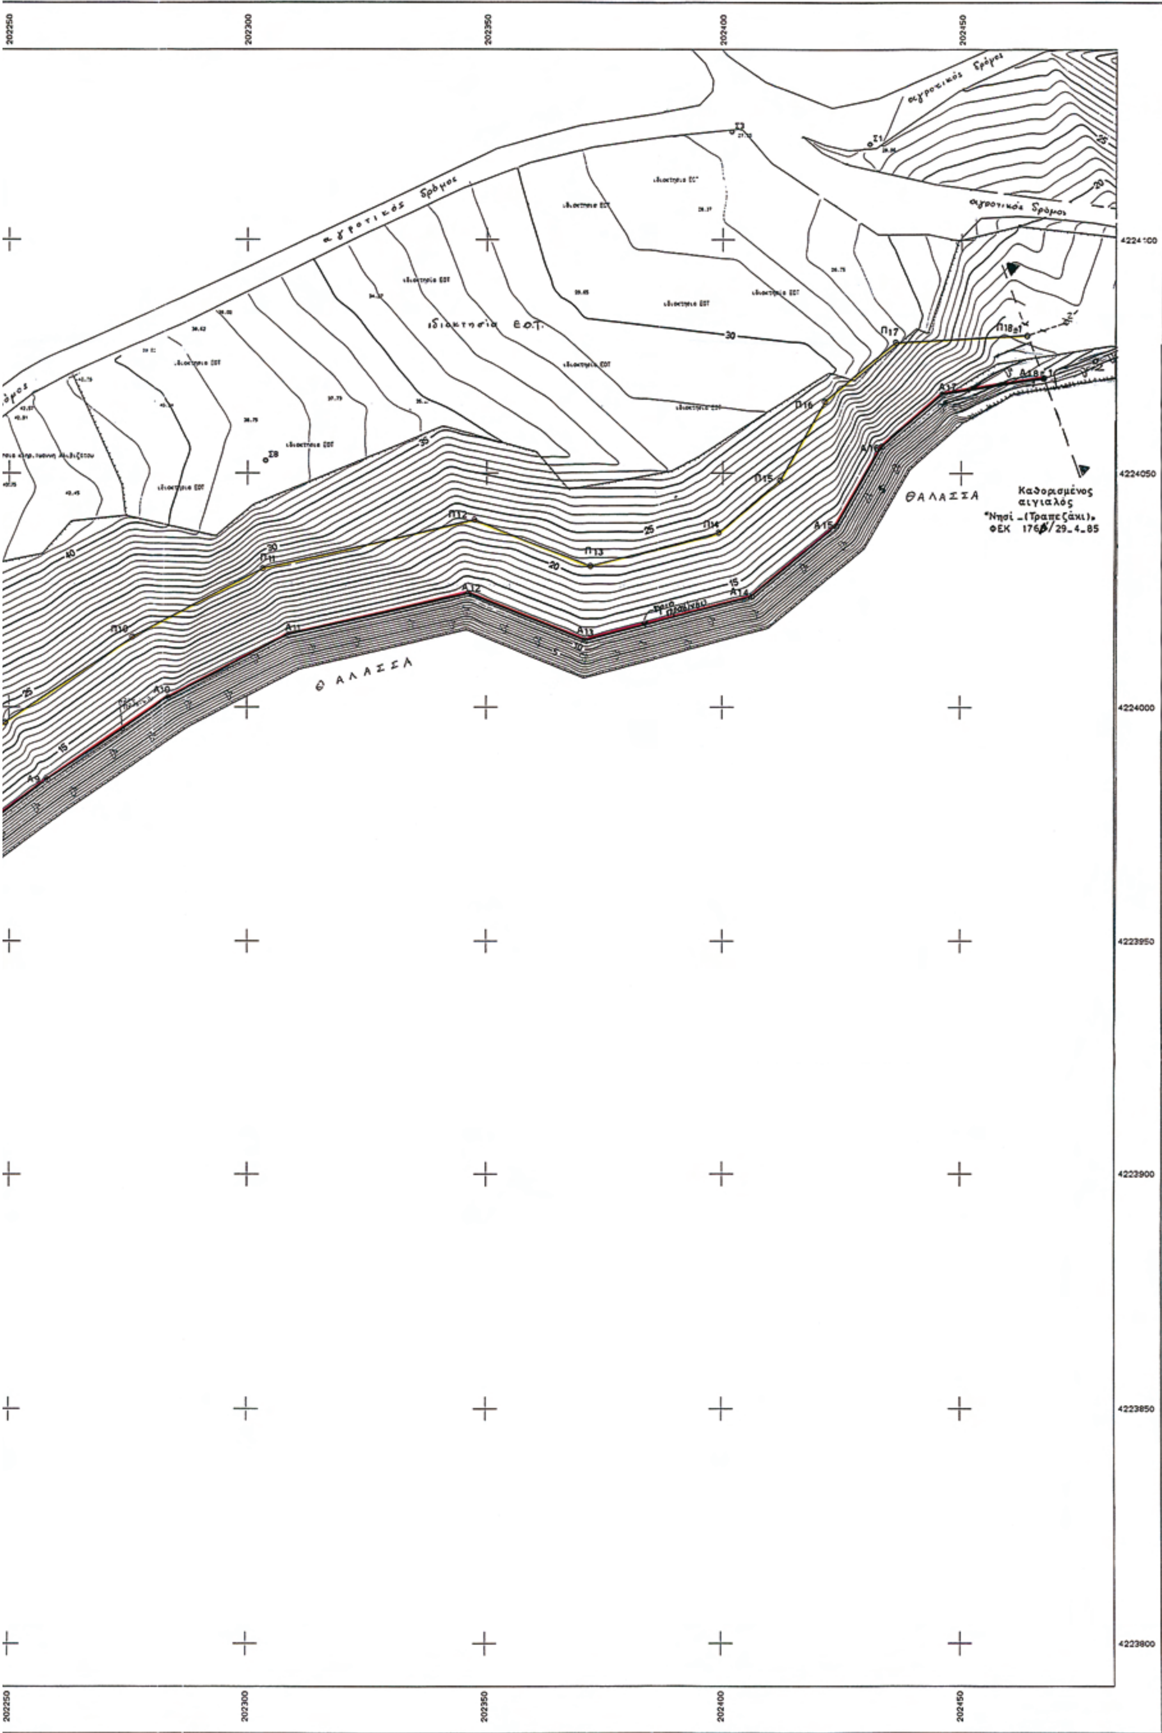

αγροτικός δρόμος
ιδιοκτησία Ε.Ο.Τ.
ΘΑΛΑΣΣΑ
Καθορισμένος αιγιαλός "Νησί - (Τραπεζάκι)" ΦΕΚ 176Δ/29-4-85
ΑΡΧΕΙΟ: TELIKO.FPL

ΤΡΙΓΩΝΟΜΕΤΡΙΚΗ ΕΞΑΡΤΗΣΗ: ΚΡΑΤΙΚΟ ΔΙΚΤΥΟ
ΥΨΟΜΕΤΡΙΚΗ ΕΞΑΡΤΗΣΗ: ΚΡΑΤΙΚΟ ΔΙΚΤΥΟ
ΥΨΟΜΕΤΡΙΚΗ ΑΦΕΤΗΡΙΑ: ΜΕΣΗ ΣΤΑΘΜΗ ΘΑΛΑΣΣΑΣ.
-Χρησιμοποιείται το Ελληνικό Γεωδαιτικό Σύστημα Αναφοράς 1987 (ΕΓΣΑ 87) με τα παρακάτω χαρακτηριστικά:
Ελλειψοειδές Αναφοράς GRS 80 ,Προβολή Εγκάρσια Μερκατορική.

ΚΛΙΜΑΚΑ 1/500.................. ΙΣΟΔΙΑΣΤΑΣΗ 1.00 Μ

ΠΑΡΑΤΗΡΗΣΗ.

Χρησιμοποιήθηκαν για την εξάρτηση στο Ελληνικό Γεωδαιτικό Σύστημα Αναφοράς 1987 (ΕΓΣΑ 87) ,τα κάτωθι τριγωνομετρικά σημεία της Γ.Υ.Σ. (βάθρα) :
Τριγωνομετρικό αρ. 3026 στη θέση Αγ.Γεώργιος με συντεταγμένες (201486.850,4224850.535,87.07) και τριγωνομετρικό αρ.3022 στη θέση Αγ.Θωμάς με συντεταγμένες (201346.761,4224118.076,71.81).
Τα παραπάνω τριγωνομετρικά είναι αμοιβαία ορατά και η εξάρτηση έγινε με εμπροσθοτομική μέθοδο.

ΝΙΚΟΛΑΟΣ Δ. ΚΩΣΤΑΣ
ΑΓΡΟΝΟΜΟΣ-ΤΟΠΟΓΡΑΦΟΣ ΜΗΧΑΝΙΚΟΣ Α.Π.Θ.
ΜΕΛΟΣ Τ.Ε.Ε. ΑΡΙΘΜΟΣ ΜΗΤΡΩΟΥ 38690
Α.Φ.Μ.: 027883209 - Δ.Ο.Υ.: ΑΡΓΟΣΤΟΛΙΟΥ
ΗΛ. ΖΕΡΒΟΥ 5Α - Τ.Κ. 28100 ΑΡΓΟΣΤΟΛΙ

ΝΙΚΟΛΑΟΣ Δ. ΚΩΣΤΑΣ.
ΑΓΡΟΝΟΜΟΣ-ΤΟΠΟΓΡΑΦΟΣ ΜΗΧΑΝΙΚΟΣ.

ΑΠΟΣΠΑΣΜΑ ΤΟΥ ΧΑΡΤΗ ΚΛΙΜΑΚΑΣ 1:50000

ΠΙΝΑΚΑΣ ΣΥΝΤΕΤΑΓΜΕΝΩΝ ΕΓΣΑ' 87 ΚΟΡΥΦΩΝ ΟΡΙΟΓΡΑΜΜΩΝ ΑΙΓΙΑΛΟΥ & ΠΑΡΑΛΙΑΣ

ΑΙΓΙΑΛΟΣ				ΠΑΡΑΛΙΑ			
ΣΗΜΕΙΑ	Χ	Ψ	Η	ΣΗΜΕΙΑ	Χ	Ψ	Η
Α1≡Α18	202150.490	4223831.980	6.90	Π14≡Π1	202135.490	4223831.330	
Α2	202168.283	4223869.723	12.20	Π2	202153.683	4223873.164	
Α3	202172.466	4223887.471	12.40	Π3	202158.269	4223892.625	
Α4	202182.717	4223907.904	12.03	Π4	202169.962	4223915.931	
Α5	202193.410	4223921.727	13.24	Π5	202181.215	4223930.479	
Α6	202199.975	4223931.605	13.18	Π6	202187.651	4223940.162	
Α7	202210.374	4223945.950	13.00	Π7	202199.149	4223956.023	
Α8	202227.642	4223961.567	12.50	Π8	202218.067	4223973.132	
Α9	202257.913	4223984.477	12.97	Π9	202249.119	4223996.633	
Α10	202283.300	4224002.021	12.32	Π10	202275.504	4224014.866	
Α11	202308.549	4224015.368	13.00	Π11	202303.231	4224029.523	
Α12	202346.319	4224024.311	12.97	Π12	202347.521	4224040.011	
Α13	202370.743	4224014.104	12.94	Π13	202371.765	4224030.177	
Α14	202406.243	4224023.692	12.48	Π14	202399.082	4224037.323	
Α15	202423.717	4224038.759	12.64	Π15	202411.907	4224048.382	
Α16	202433.143	4224055.683	12.47	Π16	202421.315	4224065.275	
Α17	202445.870	4224066.760	13.05	Π17	202436.023	4224078.075	
Α18≡1	202467.200	4224070.160	15.40	Π18≡1'	202463.888	4224079.595	

Οι συντεταγμένες που καθορίζονται στις κορυφές Α18≡1 και Π18≡1' δεν προσδίδουν εξάρτηση συντεταγμένων της όμορης υπόθεσης (θέση «Νησί-Τραπεζάκι» ΦΕΚ 176/Δ/29-4-85) το οποίο δεν είναι εξαρτημένο από το κρατικό δίκτυο

ΤΟΠΟΓΡΑΦΙΚΟ ΔΙΑΓΡΑΜΜΑ
ΚΑΘΟΡΙΣΜΟΥ ΟΡΙΩΝ ΑΙΓΙΑΛΟΥ - ΠΑΡΑΛΙΑΣ

ΠΕΡΙΟΧΗ "ΠΗΛΟΣ ή ΤΡΑΠΕΖΑΚΙ" ΚΑΡΑΒΑΔΟΥ
ΔΗΜΟΥ ΔΗΜΟΥ ΛΕΙΒΑΘΟΥΣ.
ΝΟΜΟΥ ΚΕΦΑΛΛΗΝΙΑΣ.

ΕΝΔΙΑΦΕΡΟΜΕΝΟΣ
ΔΗΜΟΣ ΛΕΙΒΑΘΟΥΣ Ν.ΚΕΦ/ΝΙΑΣ.

ΝΙΚΟΛΑΟΣ Δ. ΚΩΣΤΑΣ
ΑΓΡΟΝΟΜΟΣ-ΤΟΠΟΓΡΑΦΟΣ ΜΗΧΑΝΙΚΟΣ Α.Π.Θ.
ΜΕΛΟΣ Τ.Ε.Ε. ΑΡΙΘΜΟΣ ΜΗΤΡΩΟΥ 38690
Α.Φ.Μ.: 027883209 - Δ.Ο.Υ.: ΑΡΓΟΣΤΟΛΙΟΥ
ΗΛ. ΖΕΡΒΟΥ 5Α - Τ.Κ. 28100 ΑΡΓΟΣΤΟΛΙ
ΤΗΛ. 26710 24843

Ο ΣΥΝΤΑΞΑΣ
ΝΙΚΟΛΑΟΣ Δ.ΚΩΣΤΑΣ
ΗΜΕΡΟΜΗΝΙΑ ΦΛΕΒΑΡΗΣ 2008

ΥΠΟΜΝΗΜΑ ΕΠΙΤΡΟΠΗΣ ΚΑΘΟΡΙΣΜΟΥ
ΟΡΙΩΝ ΑΙΓΙΑΛΟΥ - ΠΑΡΑΛΙΑΣ

κόκκινη γραμμή - οριογραμμή Αιγιαλού
κίτρινη γραμμή - οριογραμμή Παραλίας

Το παρόν τοπογραφικό διάγραμμα συνοδεύει την από 22/04/08 Έκθεση της επιτροπής καθορισμού ορίων Αιγιαλού και Παραλίας
Γραμμή αιγιαλού: Α1, Α2, ... , Α18.
Γραμμή παραλίας: Π1, Π2, ... , Π18

Δεν υπάρχουν κτίσματα στην Ζώνη Παραλίας
Δεν υπάρχουν κτίσματα εντός αιγιαλού
- Καθορίζεται ζώνη Παραλίας πλάτους 15 μ.
.... για εξυπηρέτηση των σκοπών της παρ.1 του άρθ.7 Ν.2971/01

Η επιτροπή διαπίστωσε ότι δεν υπάρχει παλαιός Αιγιαλός.

Η ΕΠΙΤΡΟΠΗ
Η ΠΡΟΕΔΡΟΣ
ΠΑΠΑΔΑΤΟΥ - ΒΟΥΤΣΙΝΑ ΜΑΡΙΑ
Εφοριακός ΠΕ/Α

ΤΑ ΜΕΛΗ
Αφροδίτη Θεοφιλάτου
Πολιτικός Μηχανικός
ΜΑΖΗΣ ΑΝΤΩΝΙΟΣ
Πλωτάρχης Λ.Σ.
ΜΑΡΜΑΡΑ ΑΘΗΝΑ
ΠΕ Μηχ/κός Αγρ. & Τοπογράφος Γ'

ΕΛΕΓΧΟΣ
ΗΜΕΡΟΜΗΝΙΑ 21/3/08
ΜΑΡΜΑΡΑ ΑΘΗΝΑ
ΠΕ Μηχ/κός Αγρ. & Τοπογράφος Γ'

ΘΕΩΡΗΣΗ
ΗΜΕΡΟΜΗΝΙΑ 21/3/08
Η Προϊσταμένη της Κτηματικής Υπηρεσίας
ΠΑΠΑΔΑΤΟΥ - ΒΟΥΤΣΙΝΑ ΜΑΡΙΑ
Εφοριακός ΠΕ/Α

ΠΕΡΙΦΕΡΕΙΑ ΙΟΝΙΩΝ ΝΗΣΩΝ
Δ/ΝΣΗ ΠΕΡ/ΝΤΟΣ & ΧΩΡΟΤΑΞΙΑΣ
Συνοδεύει την 2151/3/01-10-09
Απόφαση Γεν. Γραμματέα Π.Ι.Ν.
Κέρκυρα 01/10/09
Ο Δ/ντής ΠΕΧΩ
Ιωσ.-Ισμ. Βαρβάκης
ΠΕ Μηχανικός με Α'

ΤΡΙΓΩΝΟΜΕΤΡΙΚΗ ΕΞΑΡΤΗΣΗ : ΕΓΣΑ 87.
ΥΨΟΜΕΤΡΙΚΗ ΑΦΕΤΗΡΙΑ : Μέση Στάθμη Θαλάσσας.
ΜΕΘΟΔΟΣ ΑΠΟΤΥΠΩΣΗΣ :
ΧΡΟΝΟΛΟΓΙΑ ΑΠΟΤΥΠΩΣΗΣ : ΦΛΕΒΑΡΗΣ 2008.

ΚΛΙΜΑΚΑ 1:500
ΙΣΟΔΙΑΣΤΑΣΗ 1.00
ΑΡ. ΣΧΕΔΙΟΥ

ΕΘΝΙΚΟ ΤΥΠΟΓΡΑΦΕΙΟ

ΕΦΗΜΕΡΙΣ ΤΗΣ ΚΥΒΕΡΝΗΣΕΩΣ

ΠΕΡΙΦΕΡΕΙΑΚΑ ΓΡΑΦΕΙΑ ΠΩΛΗΣΗΣ Φ.Ε.Κ.

ΘΕΣΣΑΛΟΝΙΚΗ - Βασ. Όλγας 227	**23104 23956**	**ΛΑΡΙΣΑ** - Διοικητήριο	**2410 597449**
ΠΕΙΡΑΙΑΣ - Ευριπίδου 63	**210 4135228**	**ΚΕΡΚΥΡΑ** - Σαμαρά 13	**26610 89122**
ΠΑΤΡΑ - Κορίνθου 327	**2610 638109**	**ΗΡΑΚΛΕΙΟ** - Πεδιάδος 2	**2810 300781**
ΙΩΑΝΝΙΝΑ - Διοικητήριο	**26510 87215**	**ΜΥΤΙΛΗΝΗ** - Πλ. Κωνσταντινουπόλεως 1	**22510 46654**
ΚΟΜΟΤΗΝΗ - Δημοκρατίας 1	**25310 22858**		

ΤΙΜΗ ΠΩΛΗΣΗΣ ΦΥΛΛΩΝ ΤΗΣ ΕΦΗΜΕΡΙΔΟΣ ΤΗΣ ΚΥΒΕΡΝΗΣΕΩΣ

Σε έντυπη μορφή

- Για τα Φ.Ε.Κ. από 1 μέχρι 16 σελίδες σε 1 €, προσαυξανόμενη κατά 0,20 € για κάθε επιπλέον οκτασέλιδο ή μέρος αυτού.
- Για τα φωτοαντίγραφα Φ.Ε.Κ. σε 0,15 € ανά σελίδα.

Σε μορφή DVD/CD

Τεύχος	Ετήσια έκδοση	Τριμηνιαία έκδοση	Μηνιαία έκδοση
Α΄	150 €	40 €	15 €
Β΄	300 €	80 €	30 €
Γ΄	50 €	-	-
Υ.Ο.Δ.Δ.	50 €	-	-
Δ΄	110 €	30 €	-

Τεύχος	Ετήσια έκδοση	Τριμηνιαία έκδοση	Μηνιαία έκδοση
Α.Α.Π.	110 €	30 €	-
Ε.Β.Ι.	100 €	-	-
Α.Ε.Δ.	5 €	-	-
Δ.Δ.Σ.	200 €	-	20 €
Α.Ε. - Ε.Π.Ε. και **Γ.Ε.ΜΗ.**	-	-	100 €

- Η τιμή πώλησης μεμονωμένων Φ.Ε.Κ. σε μορφή cd-rom από εκείνα που διατίθενται σε ψηφιακή μορφή και μέχρι 100 σελίδες, σε 5 € προσαυξανόμενη κατά 1 € ανά 50 σελίδες.
- Η τιμή πώλησης σε μορφή cd-rom/dvd, δημοσιευμάτων μιας εταιρείας στο τεύχος Α.Ε.-Ε.Π.Ε. και Γ.Ε.ΜΗ. σε 5 € ανά έτος.

ΠΑΡΑΓΓΕΛΙΑ ΚΑΙ ΑΠΟΣΤΟΛΗ Φ.Ε.Κ.: Τηλεφωνικά: 210 4071010 - fax: 210 4071010 - internet: http://www.et.gr

ΕΤΗΣΙΕΣ ΣΥΝΔΡΟΜΕΣ Φ.Ε.Κ.

Τεύχος	Έντυπη μορφή	Ψηφιακή Μορφή
Α΄	225 €	190 €
Β΄	320 €	225 €
Γ΄	65 €	Δωρεάν
Υ.Ο.Δ.Δ.	65 €	Δωρεάν
Δ΄	160 €	80 €
Α.Α.Π.	160 €	80 €
Ε.Β.Ι.	65 €	33 €

Τεύχος	Έντυπη μορφή	Ψηφιακή Μορφή
Α.Ε.Δ.	10 €	Δωρεάν
Α.Ε. - Ε.Π.Ε. και **Γ.Ε.ΜΗ.**	2.250 €	645 €
Δ.Δ.Σ.	225 €	95 €
Α.Σ.Ε.Π.	70€	Δωρεάν
Ο.Π.Κ.	-	Δωρεάν
Α΄+ Β΄+ Δ΄ + Α.Α.Π.	-	450 €

- Το τεύχος Α.Σ.Ε.Π. (έντυπη μορφή) θα αποστέλλεται σε συνδρομητές ταχυδρομικά, με την επιβάρυνση των 70 €, ποσό το οποίο αφορά τα ταχυδρομικά έξοδα.
- Για την παροχή πρόσβασης μέσω διαδικτύου σε Φ.Ε.Κ. προηγουμένων ετών και συγκεκριμένα στα τεύχη: **α)** Α, Β, Δ, Α.Α.Π., Ε.Β.Ι. και Δ.Δ.Σ., η τιμή προσαυξάνεται, πέραν του ποσού της ετήσιας συνδρομής του 2007, κατά 40 € ανά έτος και ανά τεύχος και **β)** για το τεύχος Α.Ε.-Ε.Π.Ε. & Γ.Ε.ΜΗ., κατά 60 € ανά έτος παλαιότητας.

* Η καταβολή γίνεται σε όλες τις Δημόσιες Οικονομικές Υπηρεσίες (Δ.Ο.Υ.). Το πρωτότυπο διπλότυπο (έγγραφο αριθμ. πρωτ. 9067/28.2.2005 2η Υπηρεσία Επιτρόπου Ελεγκτικού Συνεδρίου) με φροντίδα των ενδιαφερομένων, πρέπει να αποστέλλεται ή να κατατίθεται στο Εθνικό Τυπογραφείο (Καποδιστρίου 34, Τ.Κ. 104 32 Αθήνα).
* Σημειώνεται ότι φωτοαντίγραφα διπλοτύπων, ταχυδρομικές Επιταγές για την εξόφληση της συνδρομής, δεν γίνονται δεκτά και θα επιστρέφονται.
* Οι οργανισμοί τοπικής αυτοδιοίκησης, τα νομικά πρόσωπα δημοσίου δικαίου, τα μέλη της Ένωσης Ιδιοκτητών Ημερησίου Τύπου Αθηνών και Επαρχίας, οι τηλεοπτικοί και ραδιοφωνικοί σταθμοί, η Ε.Σ.Η.Ε.Α., τα τριτοβάθμια συνδικαλιστικά Όργανα και οι τριτοβάθμιες επαγγελματικές ενώσεις δικαιούνται έκπτωσης πενήντα τοις εκατό (50%) επί της ετήσιας συνδρομής (τρέχον έτος + παλαιότητα).
* Το ποσό υπέρ Τ.Α.Π.Ε.Τ. [5% επί του ποσού συνδρομής (τρέχον έτος + παλαιότητα)], καταβάλλεται ολόκληρο (Κ.Α.Ε. 3512) και υπολογίζεται πριν την έκπτωση.
* Στην Ταχυδρομική συνδρομή του τεύχους Α.Σ.Ε.Π. δεν γίνεται έκπτωση.

Πληροφορίες για δημοσιεύματα που καταχωρούνται στα Φ.Ε.Κ. στο τηλ.: 210 5279000.
Φωτοαντίγραφα παλαιών Φ.Ε.Κ.: Μάρνη 8 τηλ.: 210 8220885, 210 8222924, 210 5279050.
Οι πολίτες έχουν τη δυνατότητα ελεύθερης ανάγνωσης των δημοσιευμάτων που καταχωρούνται σε όλα τα τεύχη της Εφημερίδας της Κυβερνήσεως πλην εκείνων που καταχωρούνται στο τεύχος Α.Ε.-Ε.Π.Ε και Γ.Ε.ΜΗ., από την ιστοσελίδα του Εθνικού Τυπογραφείου (www.et.gr).

Οι υπηρεσίες εξυπηρέτησης πολιτών λειτουργούν καθημερινά από 08:00 μέχρι 13:00



ΑΠΟ ΤΟ ΕΘΝΙΚΟ ΤΥΠΟΓΡΑΦΕΙΟ
ΚΑΠΟΔΙΣΤΡΙΟΥ 34 * ΑΘΗΝΑ 104 32 * ΤΗΛ. 210 52 79 000 * FAX 210 52 21 004
ΗΛΕΚΤΡΟΝΙΚΗ ΔΙΕΥΘΥΝΣΗ: http://www.et.gr – e-mail: webmaster.et@et.gr